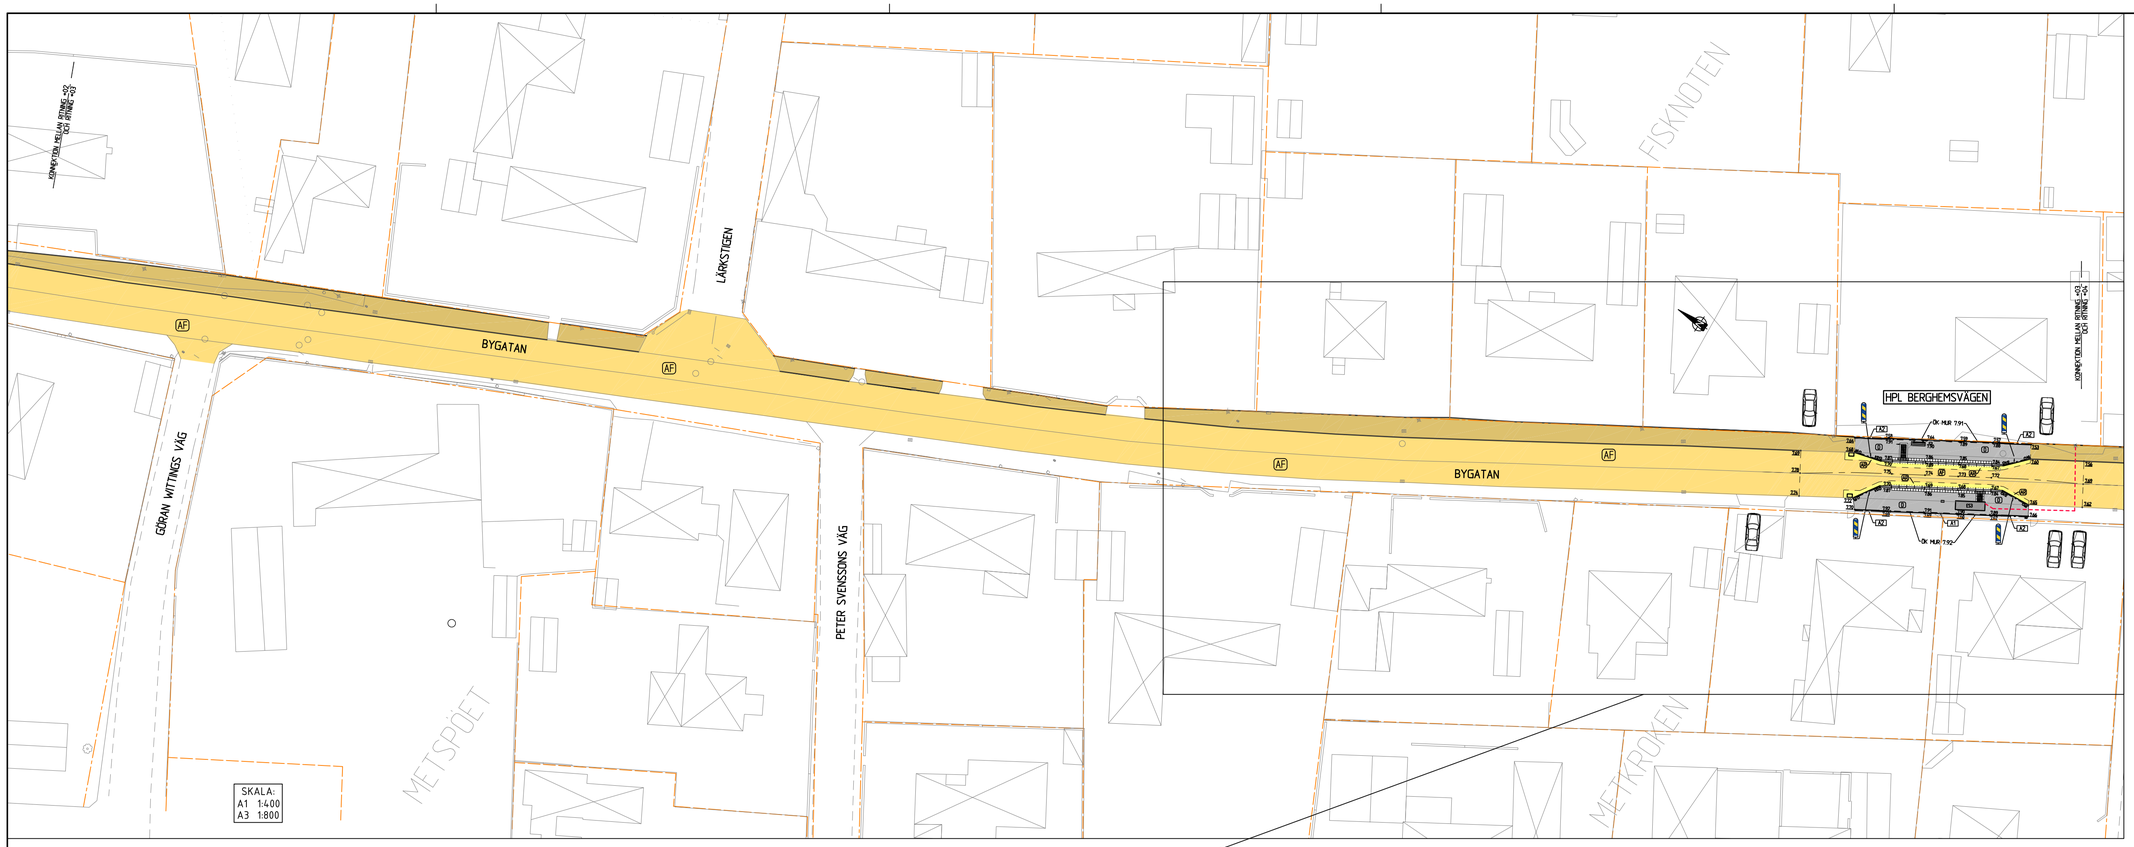

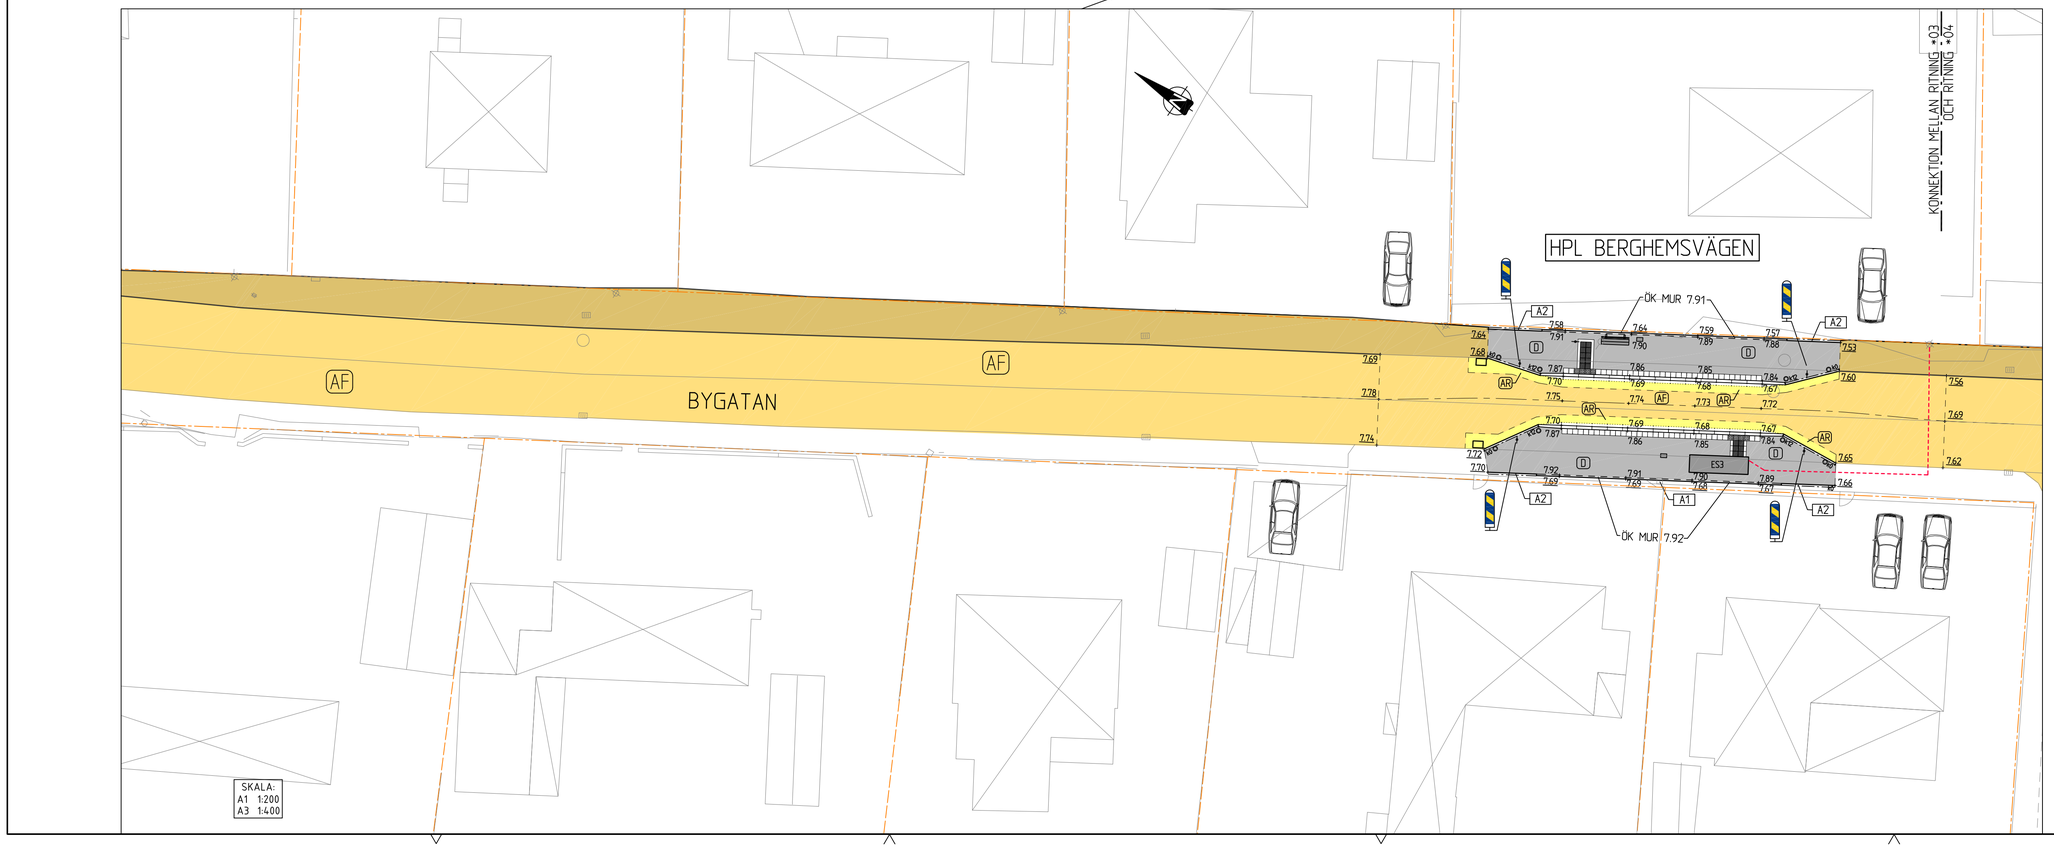

FÖRKLARINGAR

- FASTIGHETSGRÄNS
- BELÄGGNINGSKANT
- GRANITKANTSTEN TYP RV1
- GRANITKANTSTEN FASAD TYP RF1
- BUSSKANTSTÖD
- STÖDREMSA
- STÖDMUR 400mm (BAKKANT HÅLLPLATSER)
- + 0.00 NY HÖJD
- + 0.00 BEF HÖJD SOM BEVARAS
- +(0.00) BEF HÖJD SOM UTGÅR
- %0 KANTSTENSVISNING I CM
- ILLUSTRATIONSLINJE - BELÄGGNINGSGRÄNS
- TOMRÖR Ø50mm - BELYSNING VÄDERSKYDD
- DAGVATTEN/INFILTRATIONSBRUNN LIKA BEFINTLIGA

BELÄGGNINGAR

- AF — BEF BELÄGGNING FRÄSES ~60mm
  + 30mm ABb11 70/100
  + 20mm TSK11 100/150
- A — NY ÖVERBYGGNAD KÖRBANA:
  FÖRSTÄRKNINGSLAGER 0-90, 420mm
  OBUNDET BÄRLAGER 0-40, 80mm
  BUNDET BÄRLAGER AG16, 35mm
  BINDLAGER ABb11, 30mm
  TOPPBELÄGGNING TSK11, 20mm
- AR — KÖRBANA ÖVERBYGGNAD VARIERAR:
  OBUNDET BÄRLAGER 0-40, Var
  BUNDET BÄRLAGER AG16, 35mm
  BINDLAGER ABb11, 30mm
  TOPPBELÄGGNING TSK11, 20mm
- GRUSYTA TJOCKLEK OCH FRAKTION VARIERAR.
- D — YTA BETONGMARKSTEN:
  BÄRLAGER 0-40, 210mm
  SÄTTSAND 30mm
  BYASTEN 140x210x60 LJUSGRÅ
- TAKTILA PLATTOR:
  BÄRLAGER 0-40, 210mm
  SÄTTSAND 30mm
  TAKTILA PLATTOR - SVARTA 350x350x60mm
- SKYDDSMARKERINGSPLATTOR - SUPERVIT
  BÄRLAGER 0-40, 210mm
  SÄTTSAND 30mm
  BTG-PLATTOR 350x350x60mm/350x175x60mm

UTRUSTNING

- PAPPERSKORG - TILLHANDAHÅLLS
- ES3 — VÄDERSKYDD ES3 - TILLHANDAHÅLLS
- HÅLLPLATSSTOLPE - TILLHANDAHÅLLS
- BÄNK - TILLHANDAHÅLLS
- POLLARE TYP VEKSÖ SP17 SVART + VIT REFLEX

ANVISNINGAR

BEFINTLIG UTRUSTNING RIVS.

ANMÄRKNINGAR

- A1 BEF ELSKÅP NIVÅJUSTERAS OCH FLYTTAS.
- A2 KANTSTÖD LÄNGS BAKKANT BYASTENSYTA UTAN VISNING.
- A3 DAGVATTENBRUNN RIVS.

KOORDINATSYSTEM: SWEREF 991330
HÖJDSYSTEM: RH2000

BET	ANT	ÄNDRINGEN AVSER	DATUM	SIGN

FÖRSLAGSHANDLING

HELSINGBORGS STAD
STADSBYGGNADSFÖRVALTNINGEN

infraC

UPPDRAG NR	RITAD/KONSTR AV	HANDLAGGARE
15-021	J. DEGERMAN	F. NILSSON
DATUM	ANSVARIG	
2015-06-18	J. DEGERMAN	

CLAUSGATAN OCH DOMSTEN
OMBYGGNAD BUSSHÅLLPLATSER MM

UTFORMNINGSPLAN

SKALA | RITNINGSNUMMER 108XX:103 | BET