

Kartunderlag för situationsplan över

# DOMSTEN 62:145

OBS! Gränsredovisningen har inte rättsverkan, jämför mot beslut i lantmäterihandlingar.


Skala 1:500 Format för utskrift: A4 Koordinatsystem: Sweref 99 13 30 Höjdsystem: RH2000

Nyttjanderätt för kartan medgiven 2017-02-17

COPYRIGHT Stadsbyggnadsförvaltningen, Helsingborg



HELINGSBORG

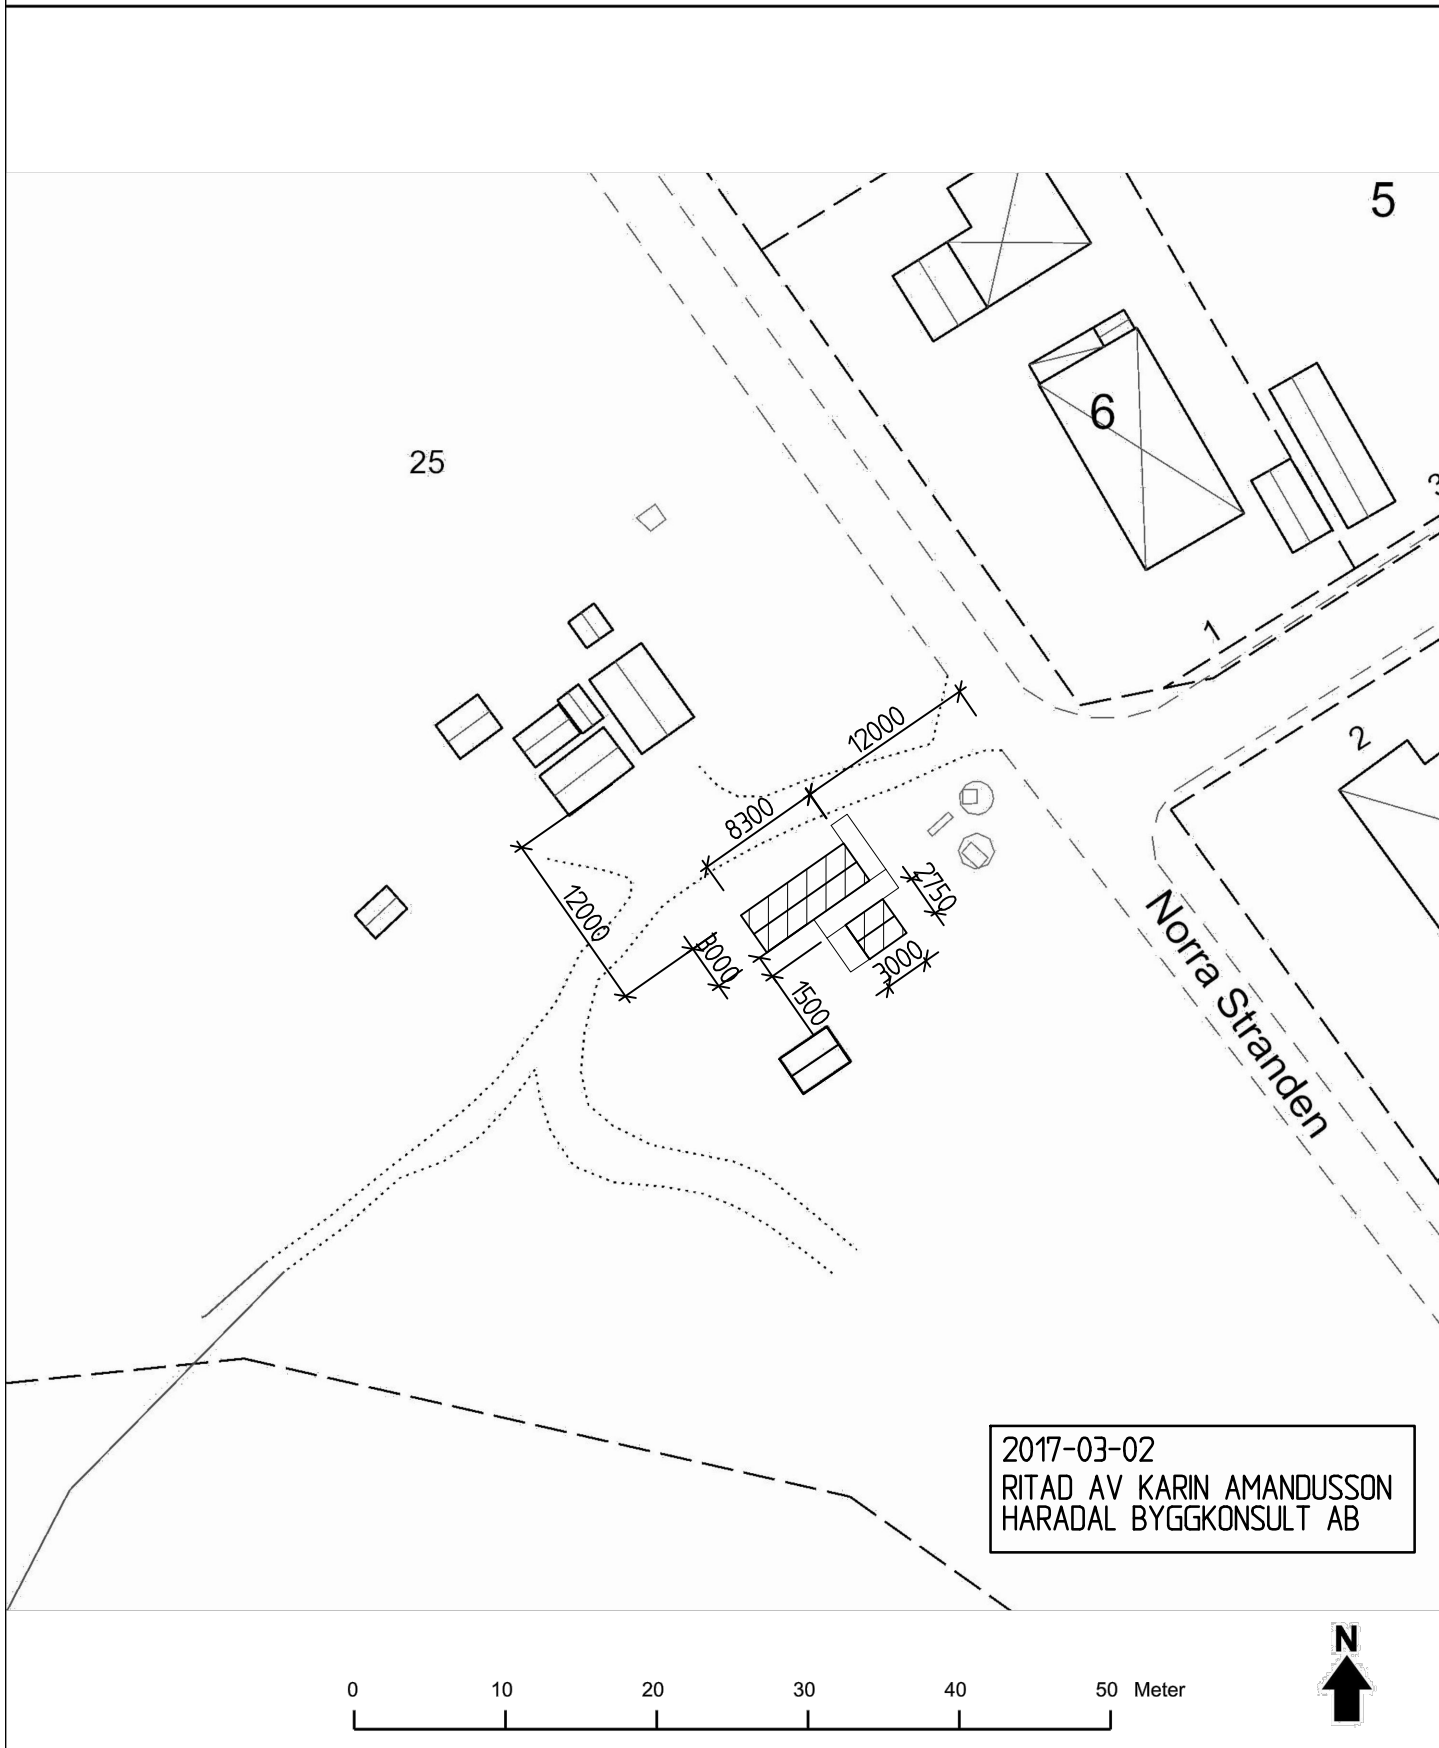

2017-03-02  
RITAD AV KARIN AMANDUSSON  
HARADAL BYGGKONSULT AB

