



TAK: SVART PAPP (LISTPAPP)
 VÄGGAR: TRÄPANEL, FALURÖD
 FÖNSTER, DÖRRAR OCH PLÅTBESLAG: VIT
 RAMP OCH RÄCKE: TRYCKINP. VIRKE

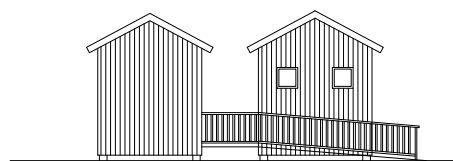


FASAD MOT NORDÖST

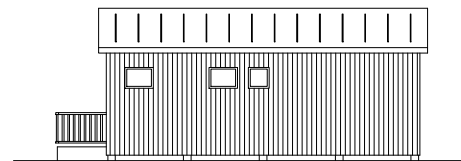



FASAD MOT NORDVÄST




FASAD MOT SYDVÄST

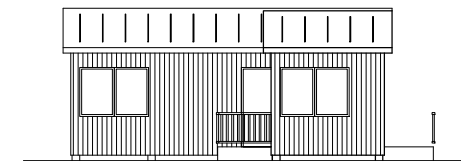

FASAD MOT SYDÖST

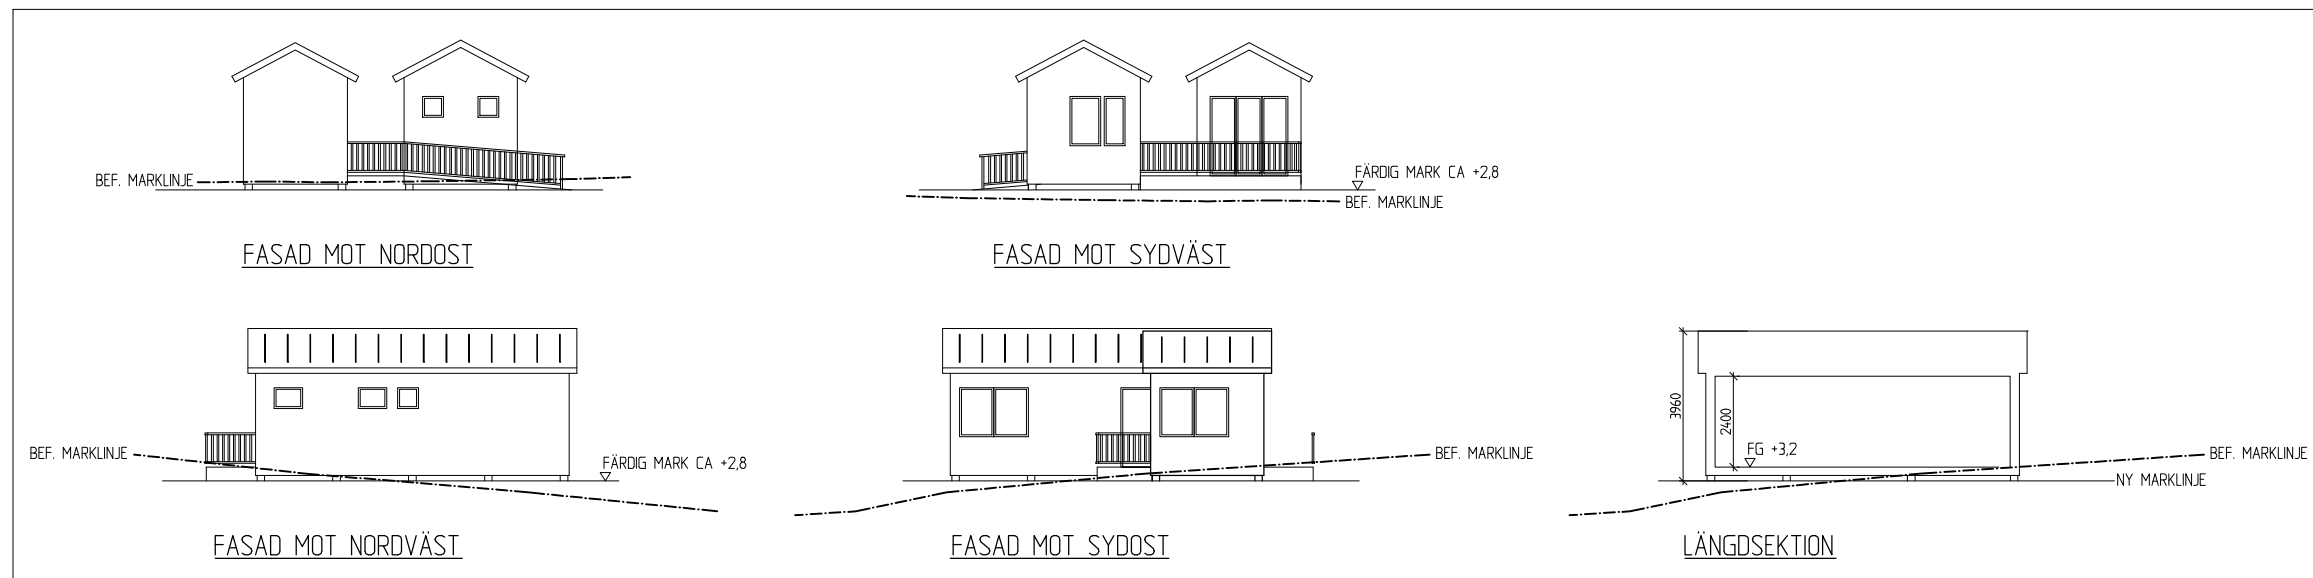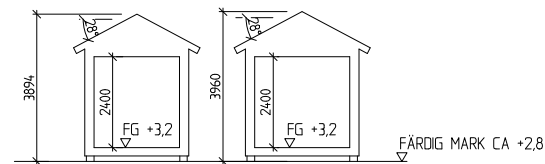

HÖJDSEKTIONER

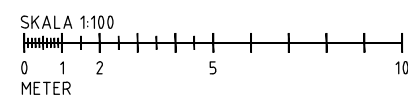

A	KOMPL.HÖJDSEKTIONER	KA	2017-03-20
REV	ANT	REVIDERINGEN AVSER	SIGN DATUM
BYGGLOVSHANDLING			
HARADAL			
BYGGKONSULT AB			
DOMSTEN 62:145 HELSINGBORG BY-BASTU			
PLAN, FASADER			
HANDLÄGGARE	KARIN AMANDUSSON	RITAD/KONSTRUERAD AV	KA
DATUM	2017-03-02	PROJEKTNUMMER	17025
SKALA	A1 - 1:100 A3 - 1:200	RITNINGNUMMER	A01
		REV	A